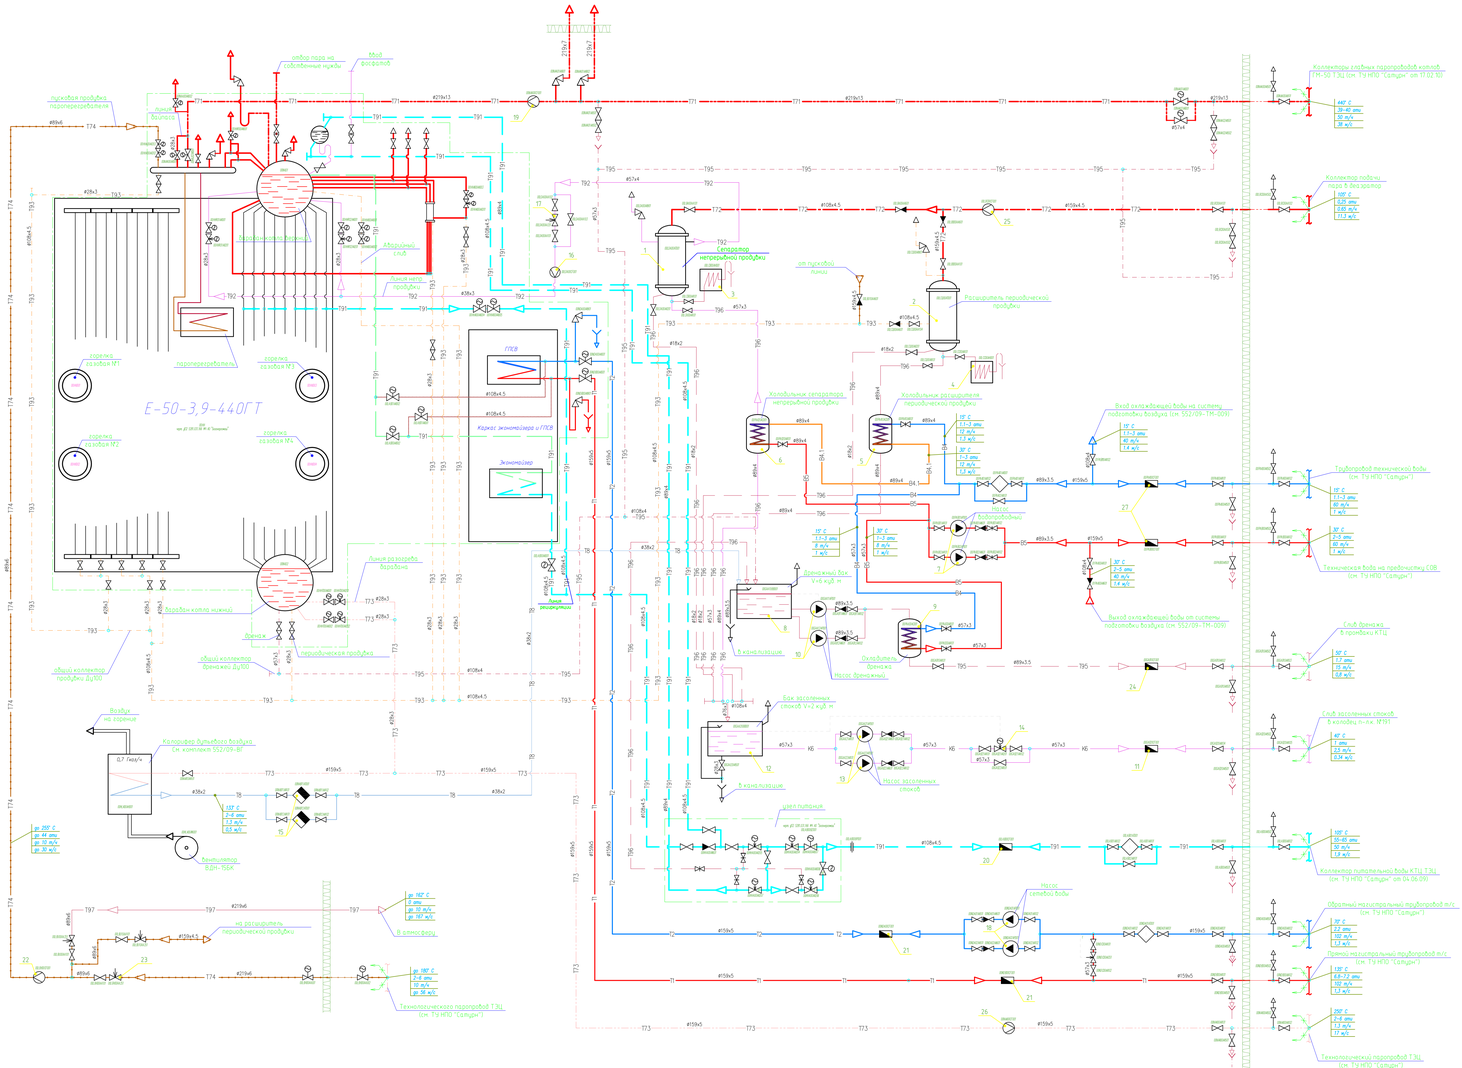

УСЛОВНЫЕ ОБОЗНАЧЕНИЯ

Обозначение	Наименование
В4	Водопровод технической воды подающий
В5	Водопровод технической воды обратный
Т8	Конденсатопровод
Т73	Технологический пар низкого давления собственных нужд
Т72	Паропровод пара продувок
Т71	Трубопровод пара среднего давления
Т91	Трубопровод питательной воды
Т92	Трубопровод непрерывной продувки
Т93	Трубопровод периодической продувки
Т95	Трубопровод дренажный напорный
Т96	Трубопровод дренажный безнапорный
Т97	Трубопровод атмосферный
Т2	Трубопровод сетевой воды для нужд отопления и вентиляции обратный
Т1	Трубопровод сетевой воды для нужд отопления и вентиляции прямой
К6	Трубопровод засоленных стоков
Т74	Пусковая продувка пароперегревателя
	Соединение трубопроводов отсутствует
	Клапан запорный
	Клапан настроечный
	Клапан регулирующий
	Электропривод переменного тока
	Ручной привод
	Граница проектирования
	Сигнал датчика
	Граница поставки АО "Белэнергомаш"
	Стена здания ГТЭС-6
	Линия перепуска питательной воды на ГПСВ в летнем режиме

ЭКСПЛИКАЦИЯ ОБОРУДОВАНИЯ

№ поз.	Маркировка	Обозначение	Наименование	Кол.	Производитель
1	00LDA00AT001	СП-0,15-0,3	Сепаратор непрерывной продувки	1	ОАО "Сарэнергомаш"
2	00LDB00AT001	РП-7,5-1,6	Расширитель периодической продувки	1	ОАО "Сарэнергомаш"
3	00LCB00AH001	Р.Д 24-031121-91	Холодильник вбухточенный для отбора проб пара и воды	1	ОАО "Сарэнергомаш"
4	00LCC00AH001	Р.Д 24-031121-91	Холодильник вбухточенный для отбора проб пара и воды	1	ОАО "Сарэнергомаш"
5	00PAA10AC001	ТВВ I-100х2000-3, ОСТ 34-588-68	Холодильник расширителя периодической продувки	1	ОАО "Сарэнергомаш"
6	00PAA20AC001	ТВВ I-100х2000-5, ОСТ 34-588-68	Холодильник сепаратора непрерывной продувки	1	ОАО "Сарэнергомаш"
7	00PAB01AP001 00PAB02AP001	ВL 32/270-7,5/2	Насос охлаждения Н=55 м.в.ст. G=19 м³/ч	2	WILO
8	00GAA10BB01	по типу ОСТ 34-42-559-82	Бак сбора дренажей V=6 м³	1	
9	00PAA30AC001	ТВВ I-150х2000-1, ОСТ 34-588-68	Охладитель дренажей	1	ОАО "Сарэнергомаш"
10	00GAA11AP001 00GAA12AP001	LPC 50/25	Насос слива дренажей Н=15 м.в.ст. G=25 м/ч	2	WILO
11	00GAB20CF001	ПРЭМ	Узел учета расхода засоленных стоков Ду32	1	ОАО "Теплоком"
12	00GAA20BB01	БДА-2	Бак засоленных стоков V=2 м³	1	ОАО "Сарэнергомаш"
13	00GAA21AP001 00GAA22AP001	IPL 32/100-0,55/2	Насос сброса засоленных стоков Н=12 м.в.ст. G=2,9 м/ч	2	WILO
14	00GAB21AA801	VF2-50	Регулятор уровня в баке засоленных стоков Ду50 Ру16	1	Dunfoss
15	00NAB11AT001 00NAB11AT001	45нж13бк	Конденсатоотводчик термодинамический Ду32 Ру1, 6	2	
16	00LDA00CF001	ЭВ 200-025-Ж-Н-9Р- -6,3-320	Узел учета расхода непрерывной продувки: Вихревой расходомер ЭМИС-ВИХРЬ 200 Ду25, Ру6,3 МПа, Т=до+320°С	1	
17	00LDA00AA001	артикул 181500, "Gestra"	Клапан непрерывной продувки ВА 47, DN25, PN63 Bar	1	ГК "ИнжинирИнг"
18	00NDA01AP001 00NDA02AP001	IL 65/240-30/2	Насос сетевой воды к ГПСВ Н=64 м.в.ст. G=100 м/ч	2	WILO
19	00NAA00CF001	04 ОСТ 108.839.02-82	Узел учета свежего пара – блок с диафрагмой Ду200	1	
20	00LAA00CA001	ЗВ 200-080-Ж-Н-9-6,3-250	Узел учета расхода питательной воды. Вихревой расходомер ЭМИС-ВИХРЬ 200 Ду80, Ру6,3 МПа, Т=до+250°С	1	
21	00NDA00CF001 00NDB00CF001	ПРЭМ	Узел учета сетевой воды на ГПСВ Ду80	2	ОАО "Теплоком"
22	00LBH00CF001	02 ОСТ 108.839.02-82	Блок с диафрагмой Ду80	1	
23	00LBH00AA351	6с-13-1	Клапан регулирующий поворотный типа 6с Ду 80, Ру 10,0 МПа, Т=450 °С. С пневмоприводом полнодырки	1	
24	00GAB10CF001	ПРЭМ	Узел учета расхода дренажей Ду50	1	ОАО "Теплоком"
25	00LBC00CF001	30 ОСТ 34 10.756-97	Узел учета пара продувок. Измерительная диафрагма. Соединение фланцевое 50Ц-16.	1	
26	00NAA00CF001	30 ОСТ 34 10.756-97	Узел учета пара собственных нужд. Измерительная диафрагма. Соединение фланцевое 150Ц-16.	1	
27	00PAA00CF001 00PAB00CF001	ПРЭМ	Узел учета расхода охлаждающей воды Ду50	2	ОАО "Теплоком"

Нумерация в агрегатном коде "АА" – Арматура

Цифровая часть кода	Вид агрегата
001-099	Арматура с электроприводом
101-199	Арматура с ручным приводом
201-299	Регулирующая арматура с электроприводом
301-349	Арматура на линиях КИП
351-399	Регуляторы прямого действия
401-499	Резерв
501-599	Арматура конструктивных дренажей и воздушников
601-699	Обратные клапаны
701-799	Арматура внутри агрегата
801-899	Предохранительная отсечная арматура
901-949	Предохранительные клапаны
951-999	Арматура с пневмоприводом (кроме отсечной)

Примечания:
1. Общие данные см. черт. 552/09-ТХ-0Д.
2. Настоящий чертеж читать совместно с черт. М32 5281031166 МЧ АО "Белэнергомаш".
3. Маркировка арматуры, поставляемой с котлом – см. черт. М32 5281031166 МЧ АО "Белэнергомаш".
4. Дренажи трубопроводов показаны условно.
5. Дренирование трубопроводов и котла производить только при снижении давления до атмосферного и снижении температуры воды до 50 °С. Спуск воды вести медленно, при открытых воздушниках.
6. Продувочные трубопроводы показаны условно. Детализация – см. компл. ТХ19.

Изм.	Кол.уч.	Лист	№ док.	Подп.	Дата	552/09-ТХ1.2	
Разраб.	Григорьев					ОАО "НПО "Сатурн"	
Пробер.	Васькин					ГТЭС-6 МВт Главный корпус	Стадия: Р; Лист: 1; Листов: 1
Н.контр.	Гермэн					Теплотехнические решения ГТЭС-6 МВт	
ГИП	Петрушенков					Схема технологических трубопроводов Пусковая схема.	ЗАО "НЕВЭНЕРГОПРОМ-ПЛЮС"

Согласовано

Инв. № подл. | Подп. и дата | Взам. инв. №

Копировал А2х3