


План на отм. +1200
М 1:100

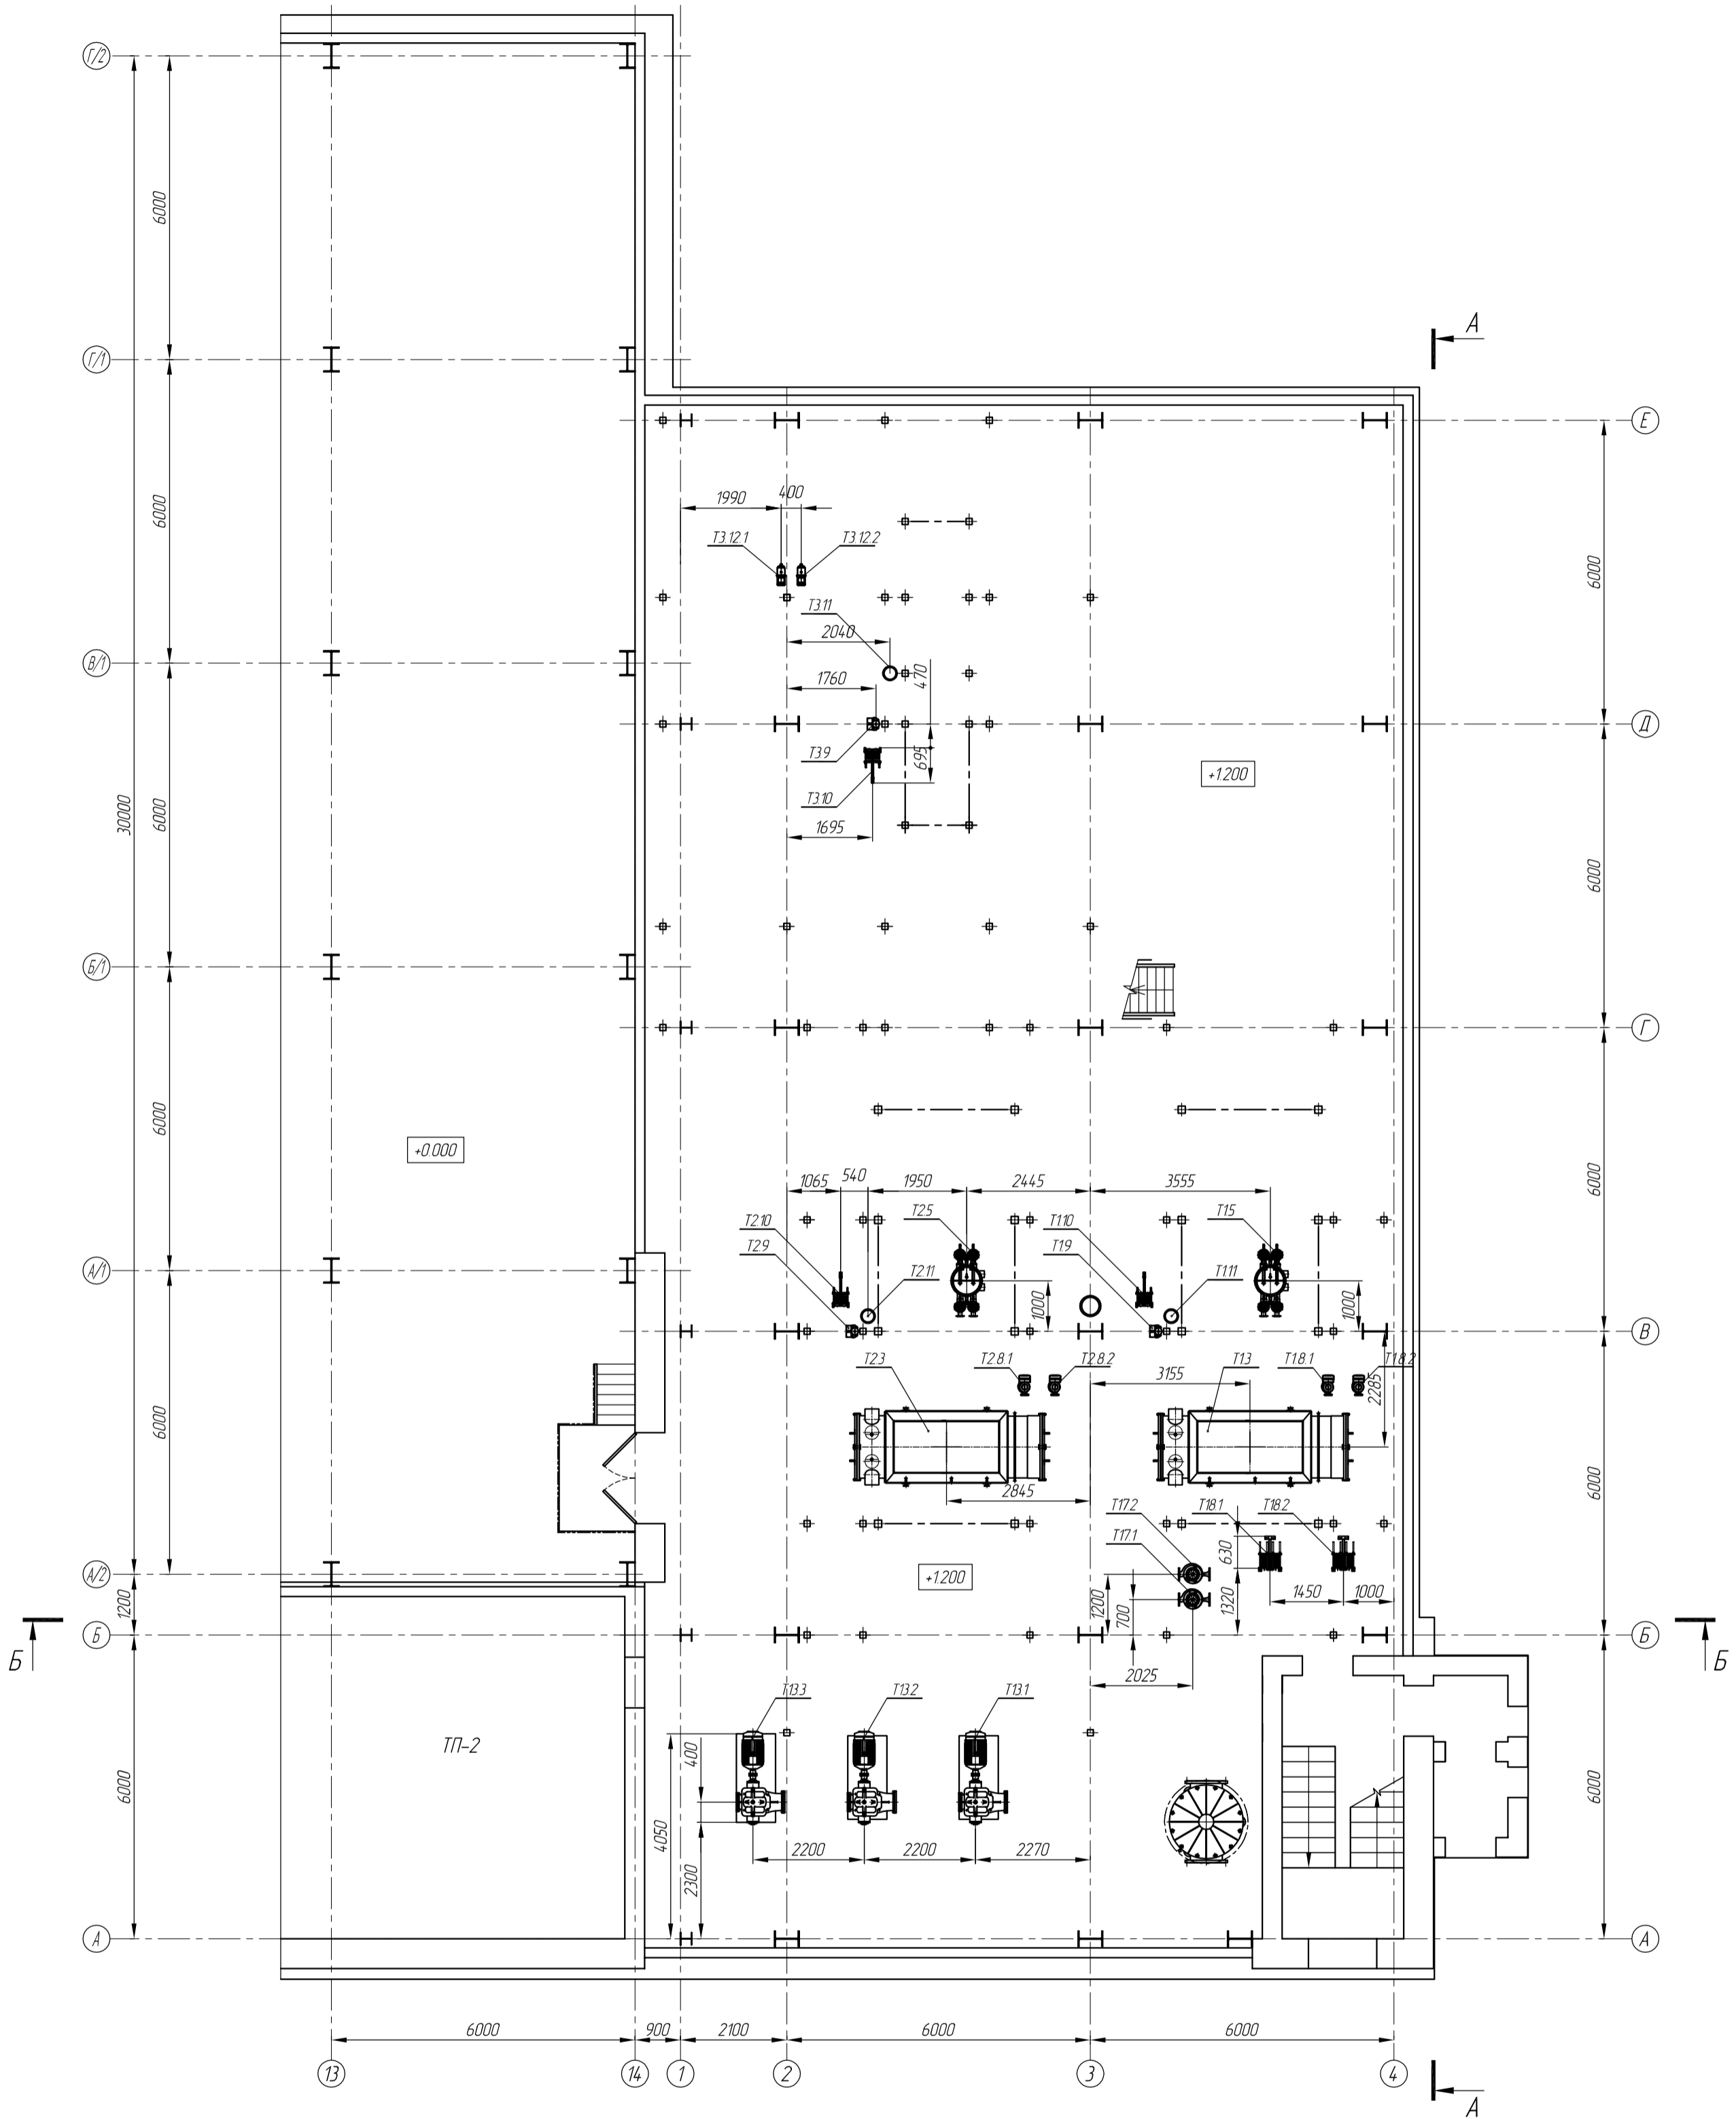


Согласовано	
Взам инв №	
Лист и дата	
Инв № подл.	

						2294-1/2-ТМ-01-002			
						п. Депутатский Усть-Янского района Республики Саха (Якутия)			
Изм.	Кол. уч.	Лист	№ док.	Подп.	Дата	Мини-ТЭЦ на угле Главный корпус. Машинный зал.	Стадия	Лист	Листов
Разраб.		Григорьев		<i>М.В.</i>			Р	1	5
Провер.		Васькин		<i>В.В.</i>					
Н. контр.		Герман		<i>Г.В.</i>		Компьютерные решения Планы, разрезы	ЗАО "ЭНЕРГОТЕХ"		
ГИП		Петрущенко		<i>П.В.</i>					

Копировал

A2

План на отк. +3.900
М 1:100

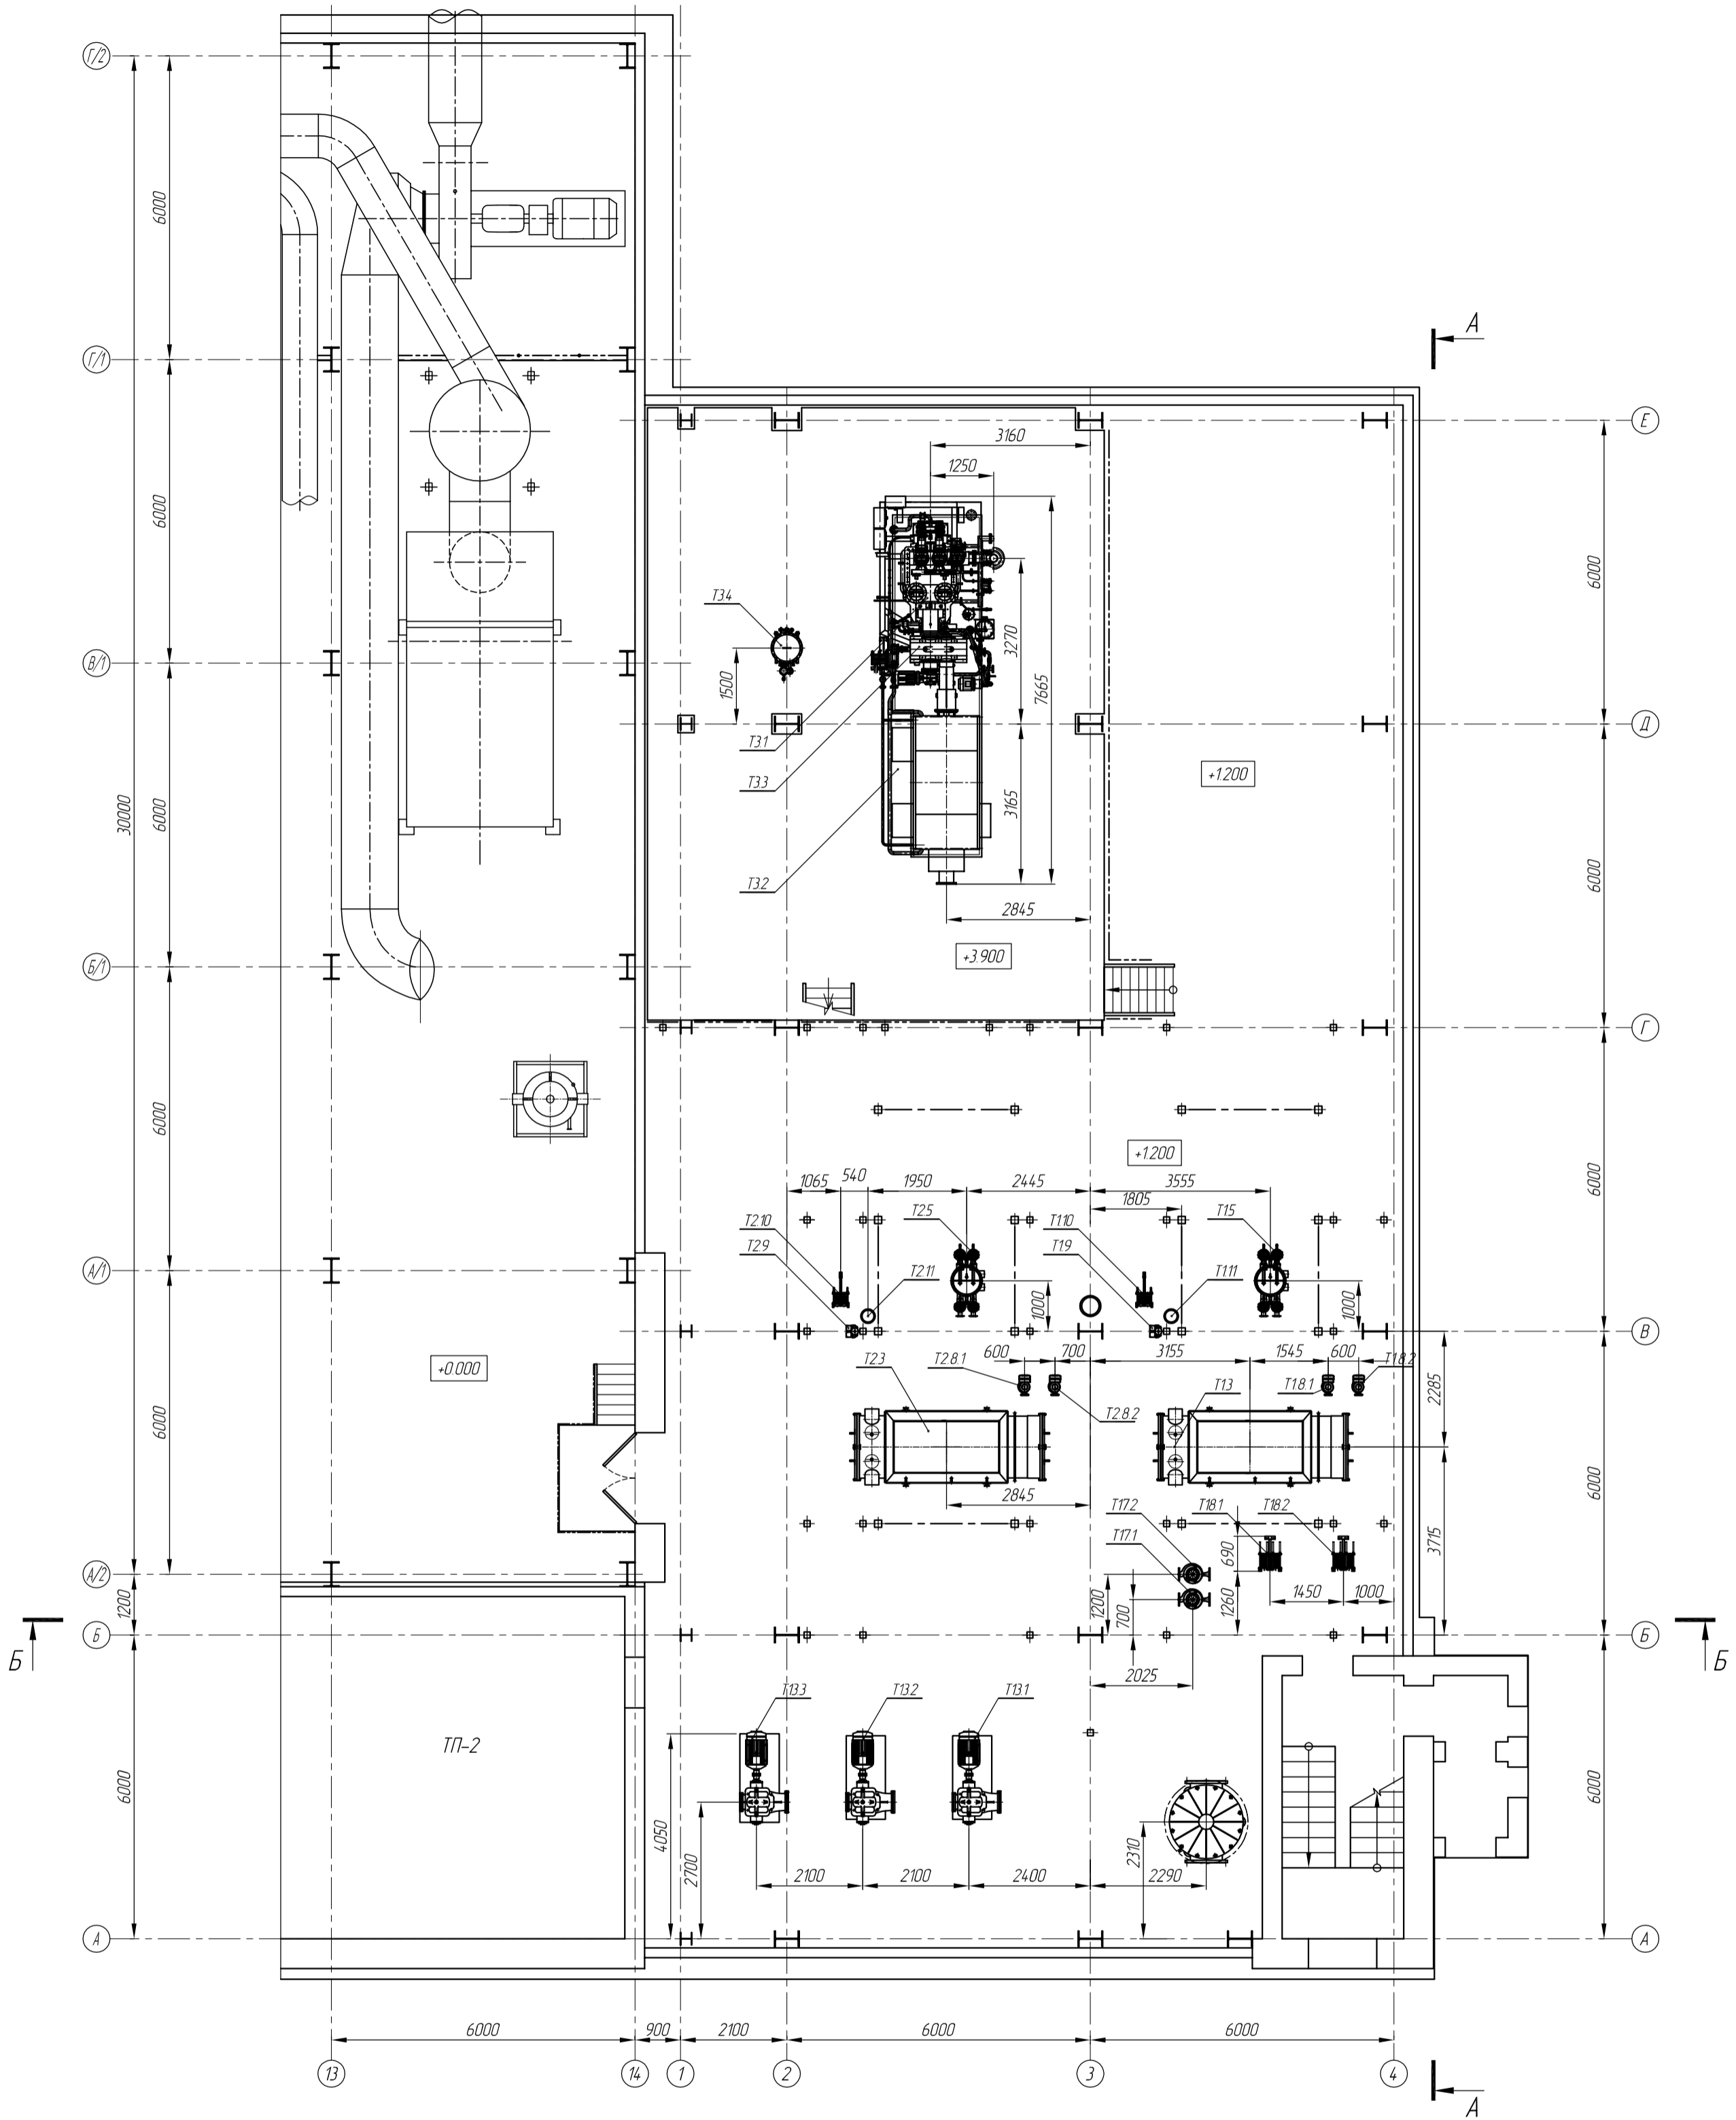

И№ № подл.	Подп. и дата	Взам. инв. №

Изм.	Кол. уч.	Лист	№ док.	Подп.	Дата

2294-1/2-ТМ-01-002


Копировал

Лист

2

А2

План на отн. +6.000
М 1:100

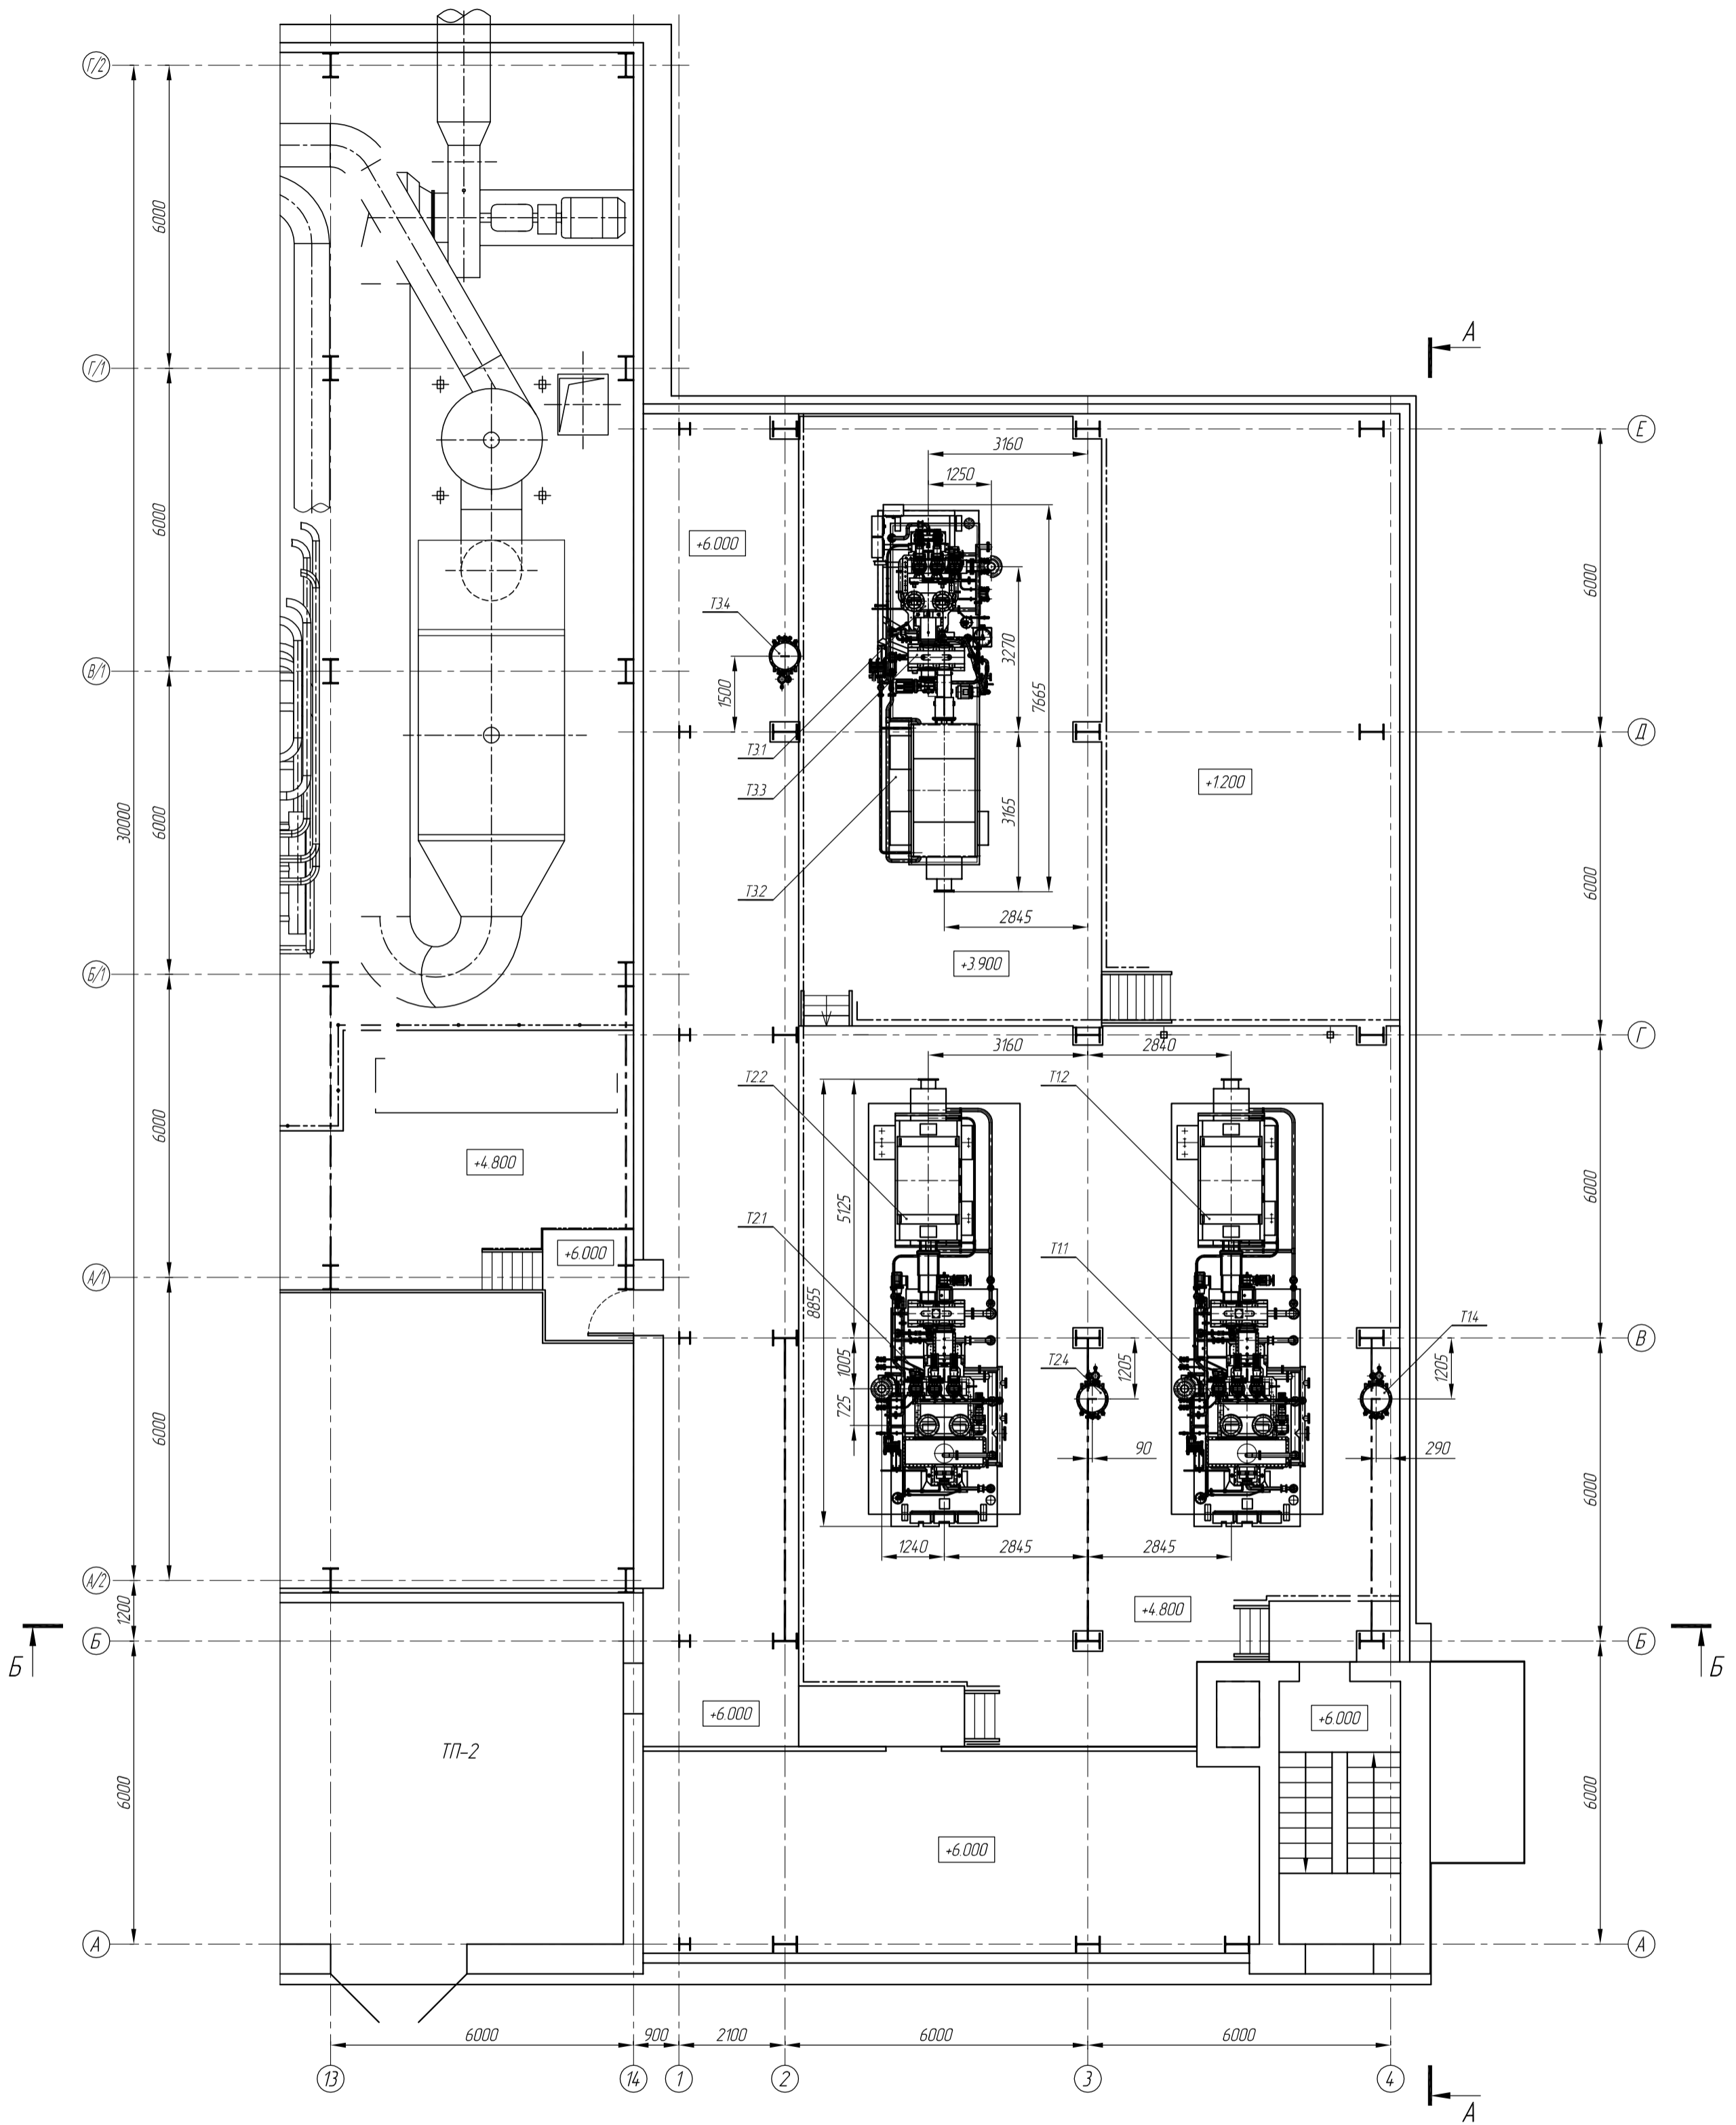

Инд. № подл.	Подп. и дата	Взам. инд. №

Изм.	Кол. уч.	Лист	№ док.	Подп.	Дата

2294-1/2-ТМ-01-002

Копировал

Лист
3

A2