


ПРИМЕЧАНИЕ

1. Принципиальную тепловую схему, перечень основного оборудования и условные обозначения см. чертёж Р10-10-06-ТМ-001.
2. Общие указания см. л. 1. г.

Инд. №года	Подпись и дата	Взак. инд. №

Р10-10-06-ТМ-002						
Строительство административного здания аппарата управления ОАО "АК "Транснефть"						
по адресу: Санкт-Петербург, Арсенальная наб. д.11/2, лит. А						
Изм.	Колуч.	Лист	№ докум.	Подп.	Дата	Стадия
Разроб.	Григорьев	1				Р
Провер.	Герман					Лист
Н.контр.						7
Т.контр.						3А0
ГИП Васькин						"НЕВЭНЕРГОПРОМ-ПЛЮС"
План на отм. 17.500						Санкт-Петербург
						Формат А2

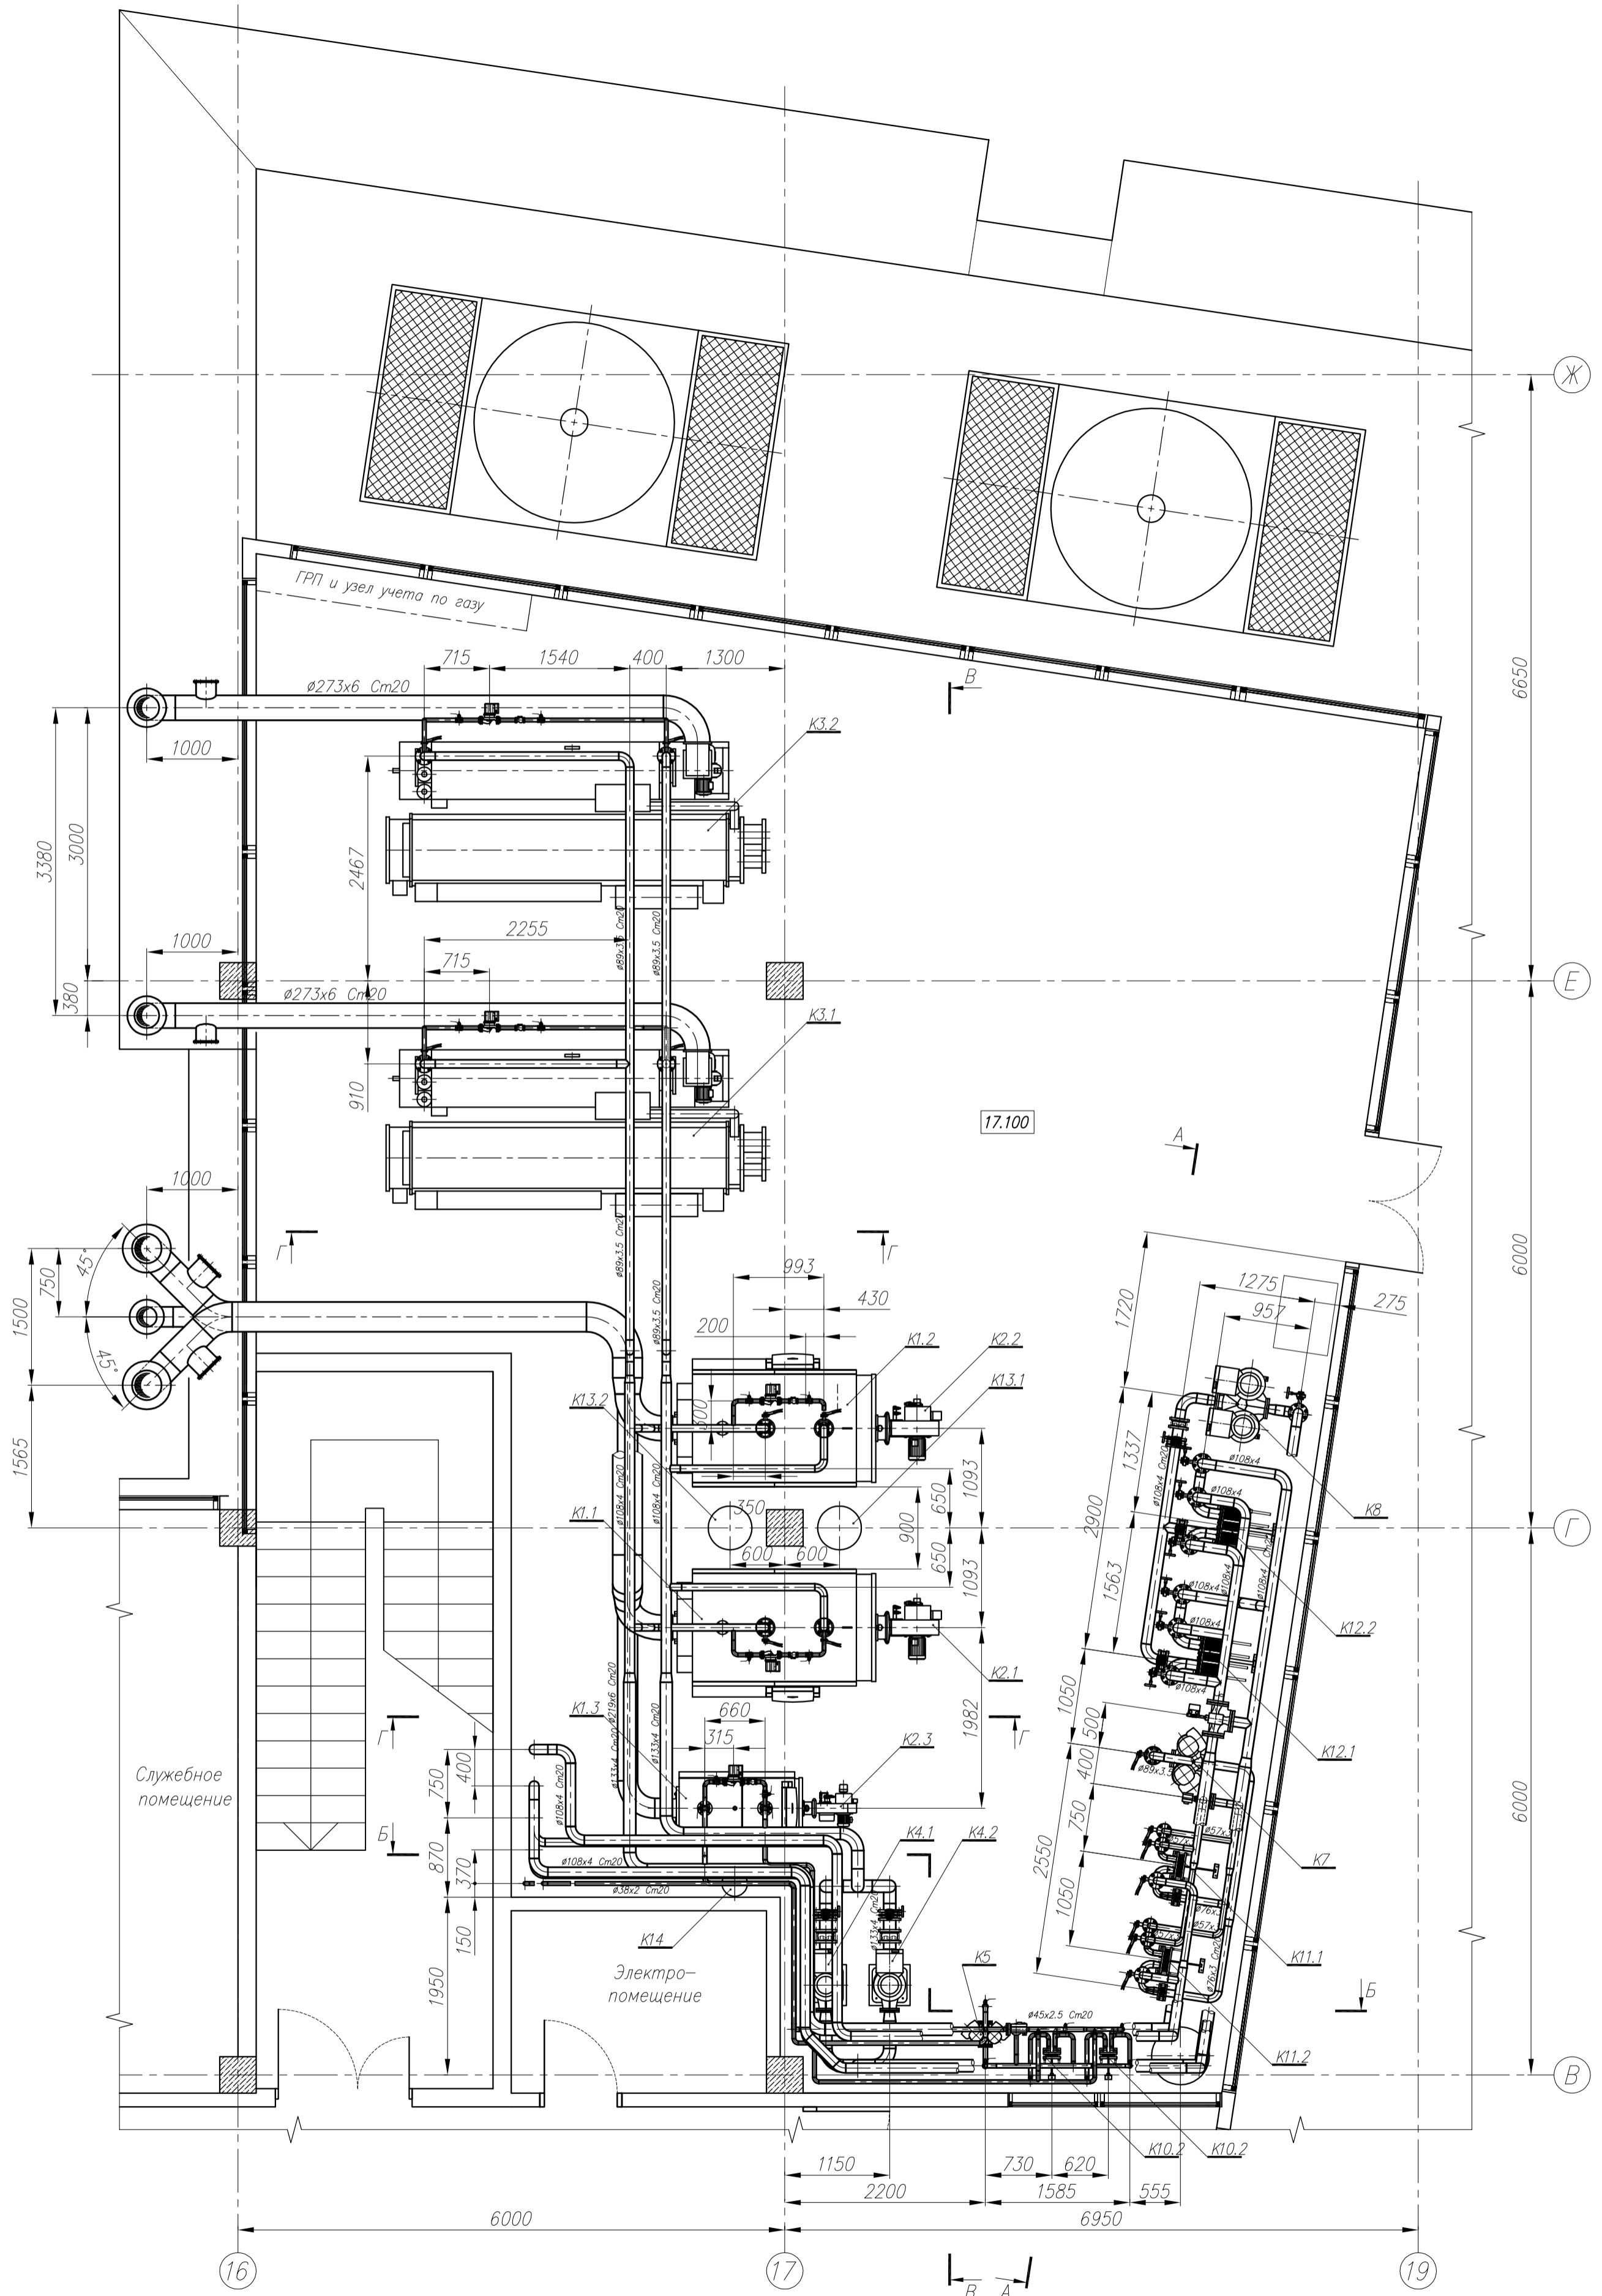

**ПРИМЕЧАНИЕ**

1. Принципиальную тепловую схему, перечень основного оборудования и условные обозначения см. чертеж Р10-10-06-ТМ-001.
2. Общие указания см. л. 1.г.

Р10-10-06-ТМ-002						Строительство административного здания аппарата управления ОАО "АК "Транснефть" по адресу: Санкт-Петербург, Арсенальная наб. д.11/2, лит. А		
Изм.	Кол.уч.	Лист	№ докум.	Подп.	Дата	Внутреннее энергоснабжение Газовая котельная		
Разроб.		Григорьев				План расположения основного оборудования Технологические трубопроводы котельной		
Провер.		Герман				Стадия	Лист	Листов
Н.контр.						Р	2	
Т.контр.						3АО		
ГИП		Васькин				"НЕВЭНЕРГОПРОМ-ПЛЮС" Санкт-Петербург Формат А2		

Инд. №подг.	Подпись и дата	Взак. инд. №